


# WOHN-/ NUTZFLÄCHEN:

# Marktring

- Wohnung 1 = 94,35 m<sup>2</sup>
- Wohnung 2 = 67,51 m<sup>2</sup>
- BÜRO/ WG.3 = 95,87 m<sup>2</sup>
- Wohnung 4 = 82,99 m<sup>2</sup>
- BÜRO/ WG.5 = 99,90 m<sup>2</sup>

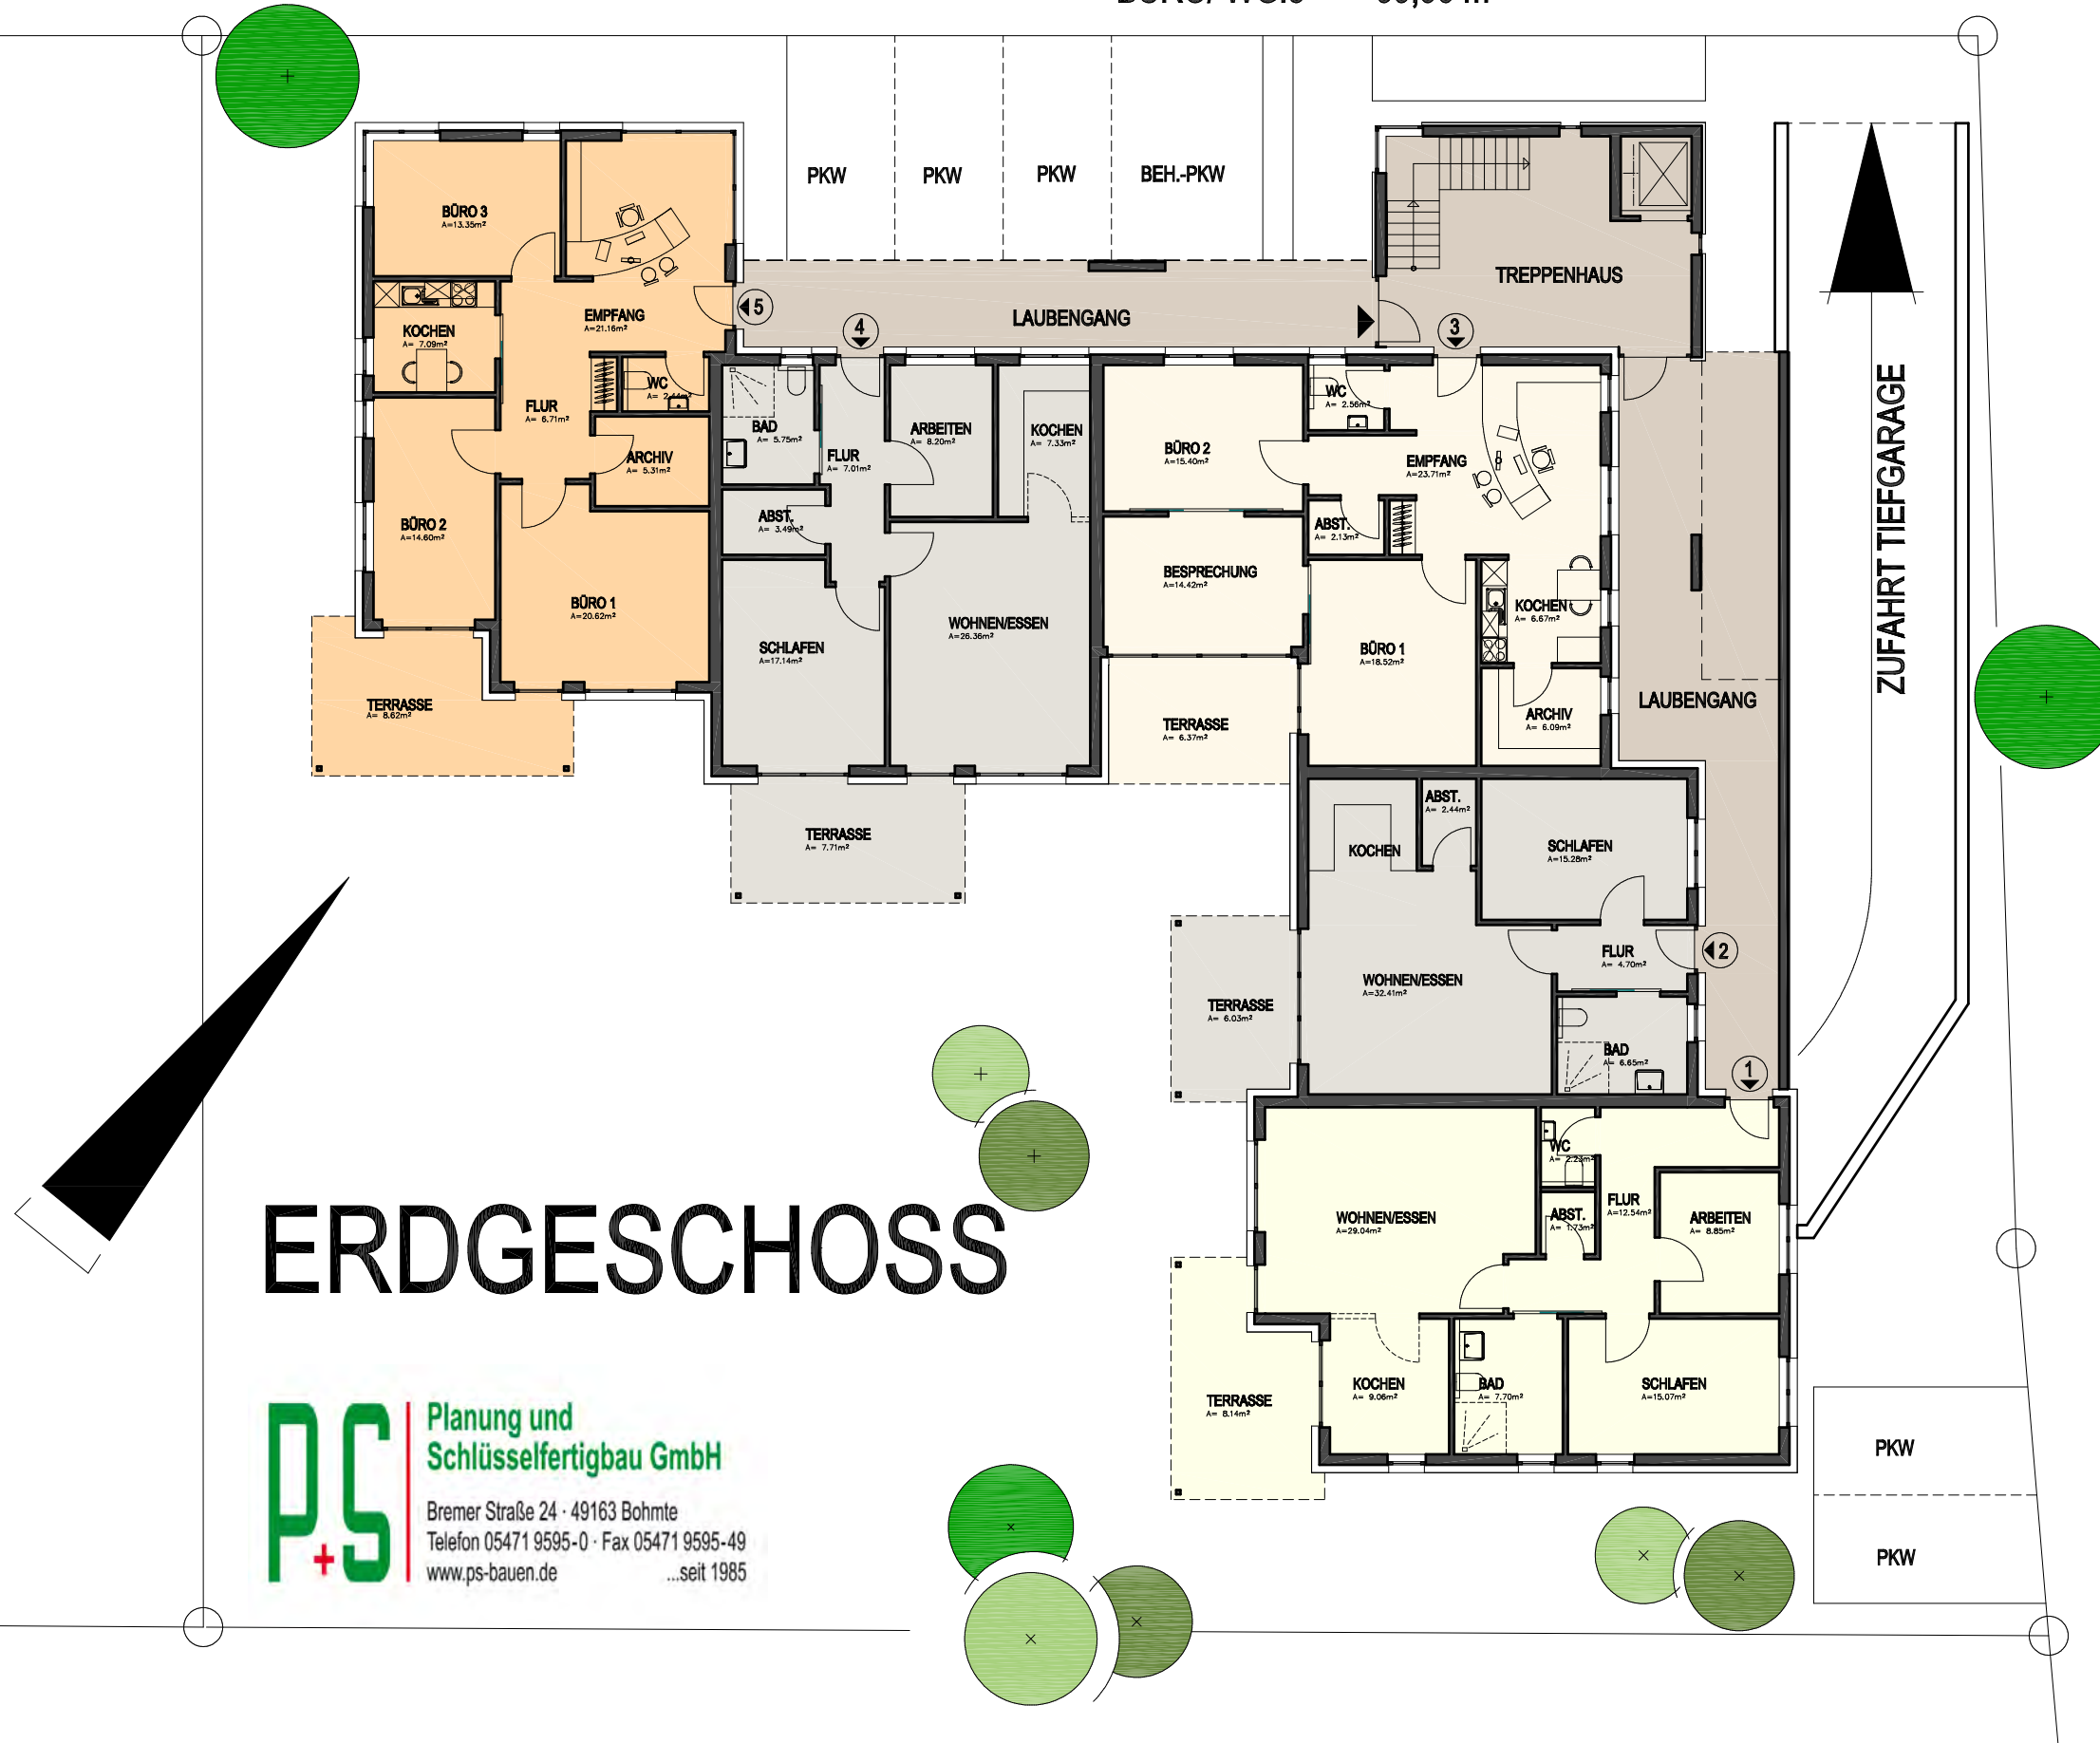

# ERDGESCHOSS

**PS** Planung und Schlüsselfertigbau GmbH  
Bremer Straße 24 · 49163 Bohmte  
Telefon 05471 9595-0 · Fax 05471 9595-49  
www.ps-bauen.de ...seit 1985

Goerdeler Strasse